


客先名称 介護老人保健施設 いたとの杜 殿  
 図面名称 R F 階床防水範囲 種 1/250

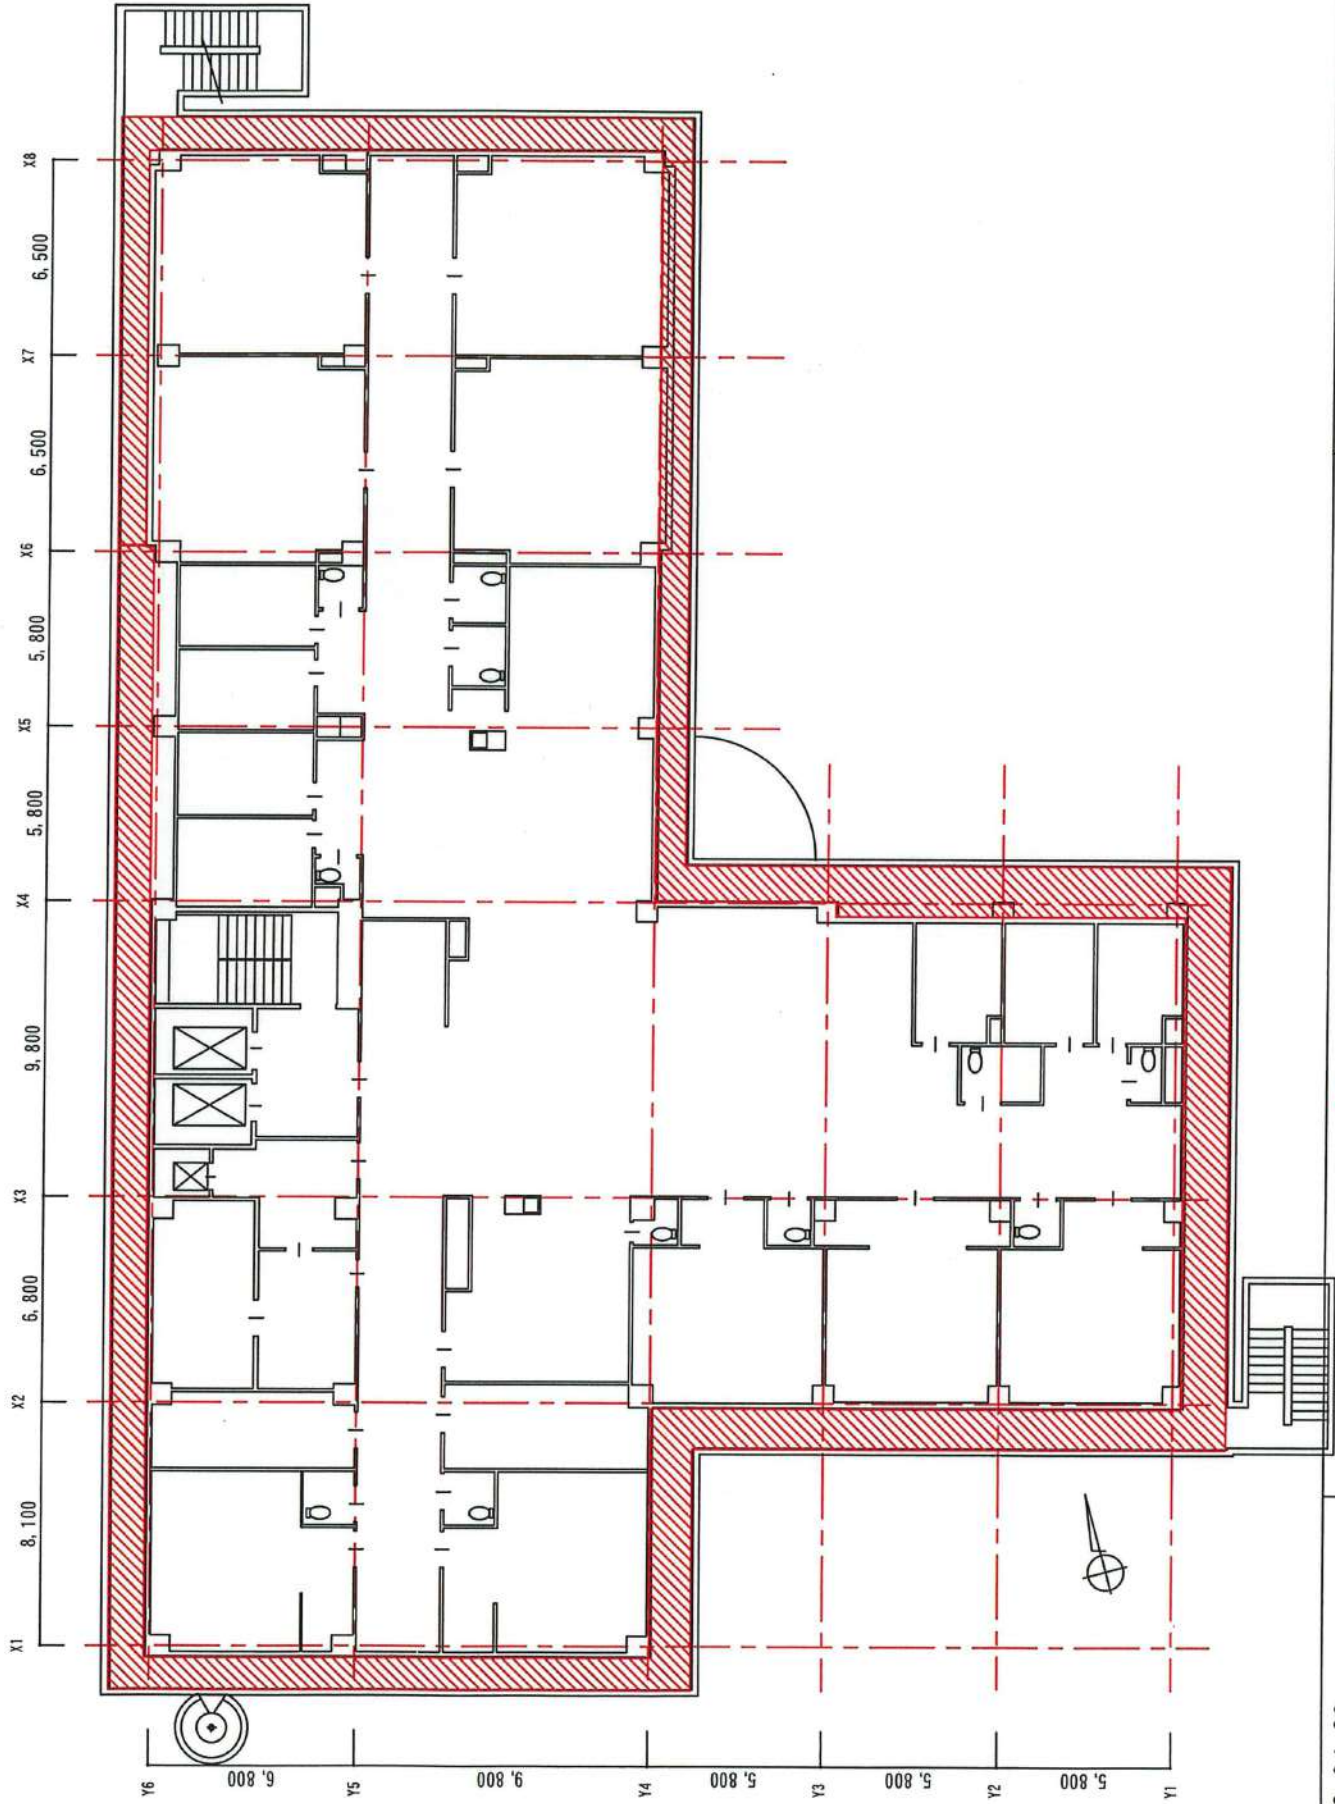

Drw. 2023. 04. 20  
 Rev. ◇



Drw. 2023. 04. 20

Rev. ◇

客先名称


介護老人保健施設 いとうの杜 殿

図面名称

2 Fバルコニー床防水範囲

縮尺

1/250

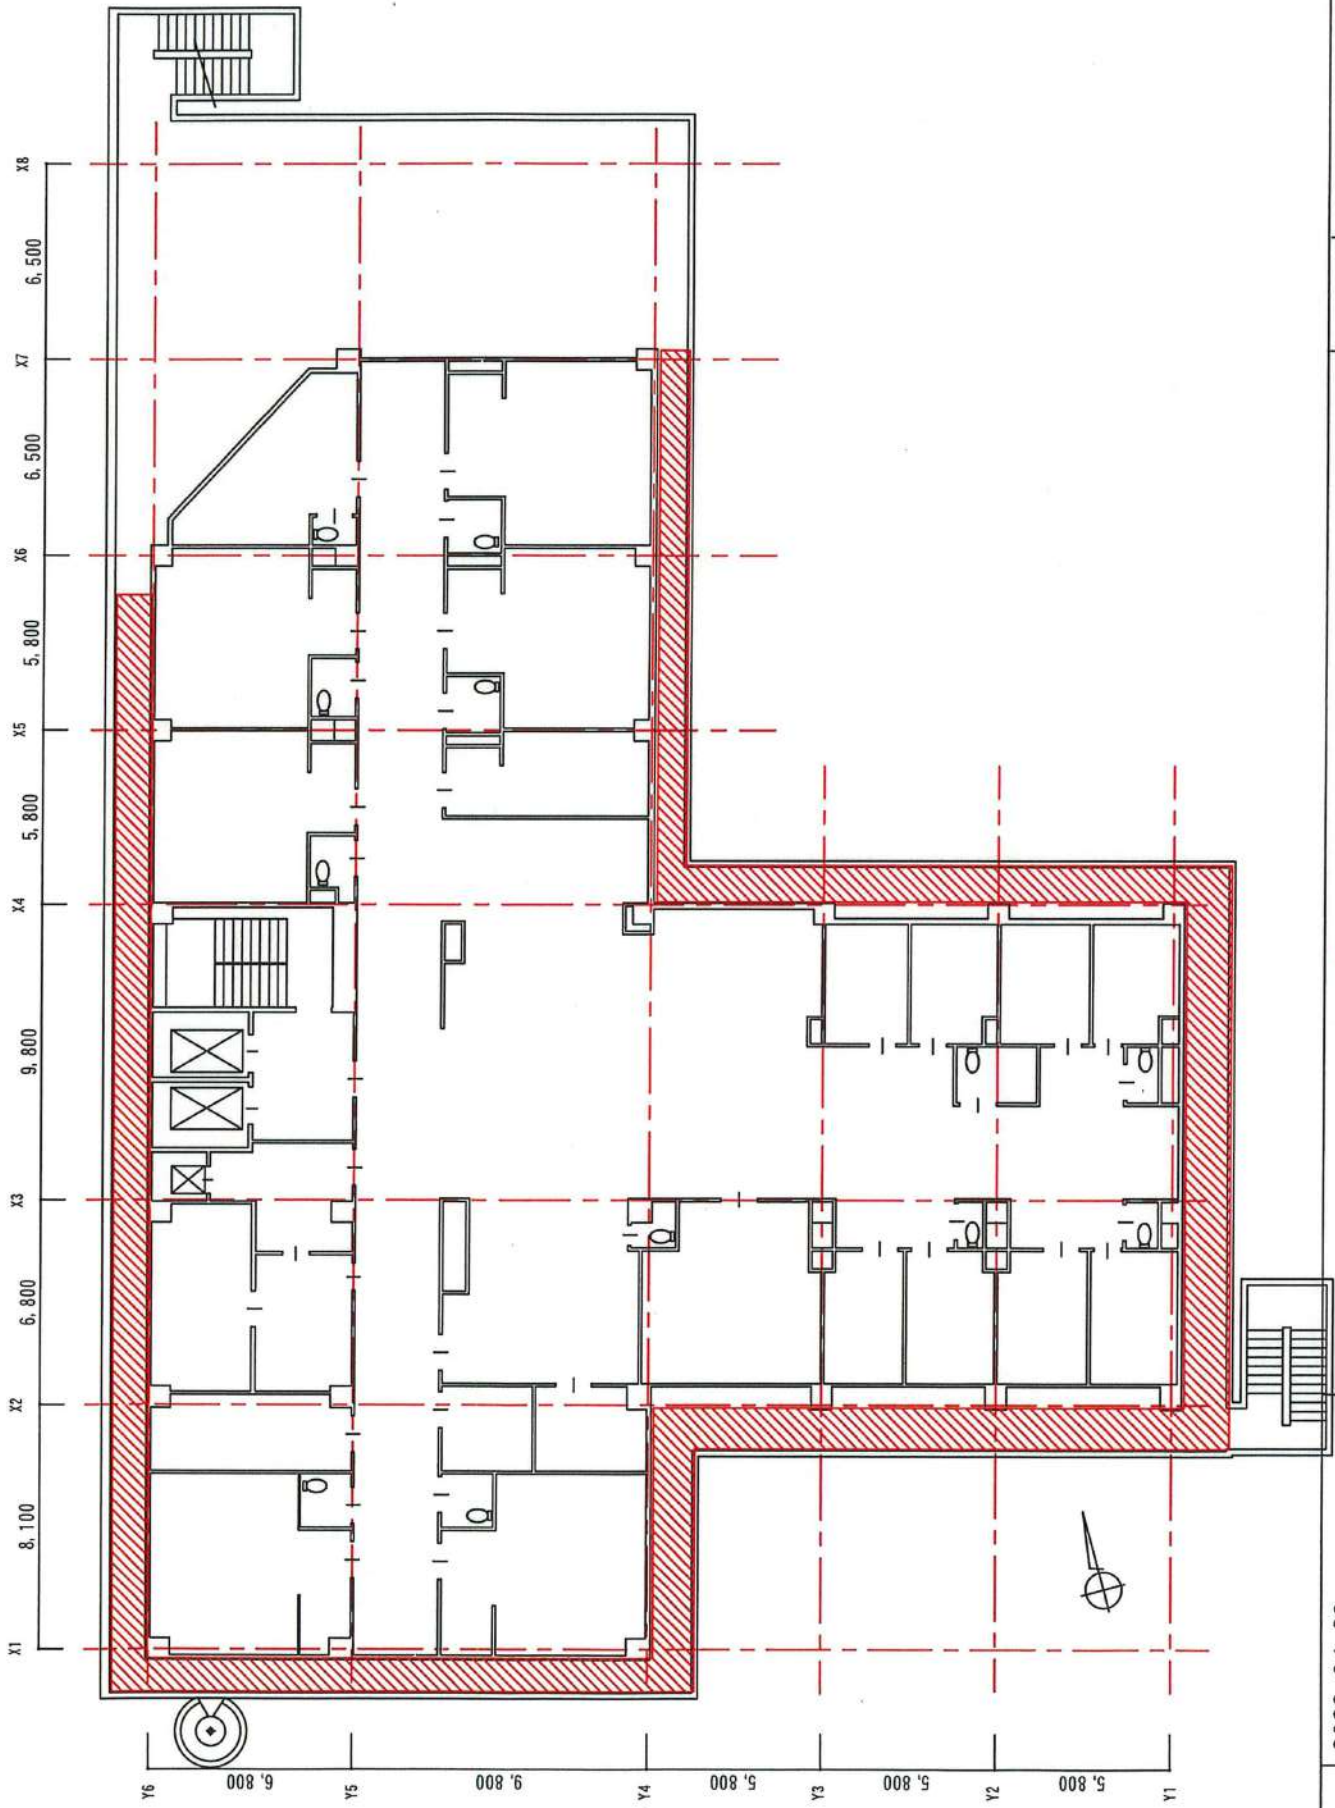



客先名称 介護老人保健施設 いとうの杜 殿  
 図面名称 3 F パルコニ一床防水範囲

縮尺 1/250

since 1972 あなたとやさしい環境づくり  
**太陽技研株式会社**

Drw. 2023. 04. 20  
 Rev. ◇

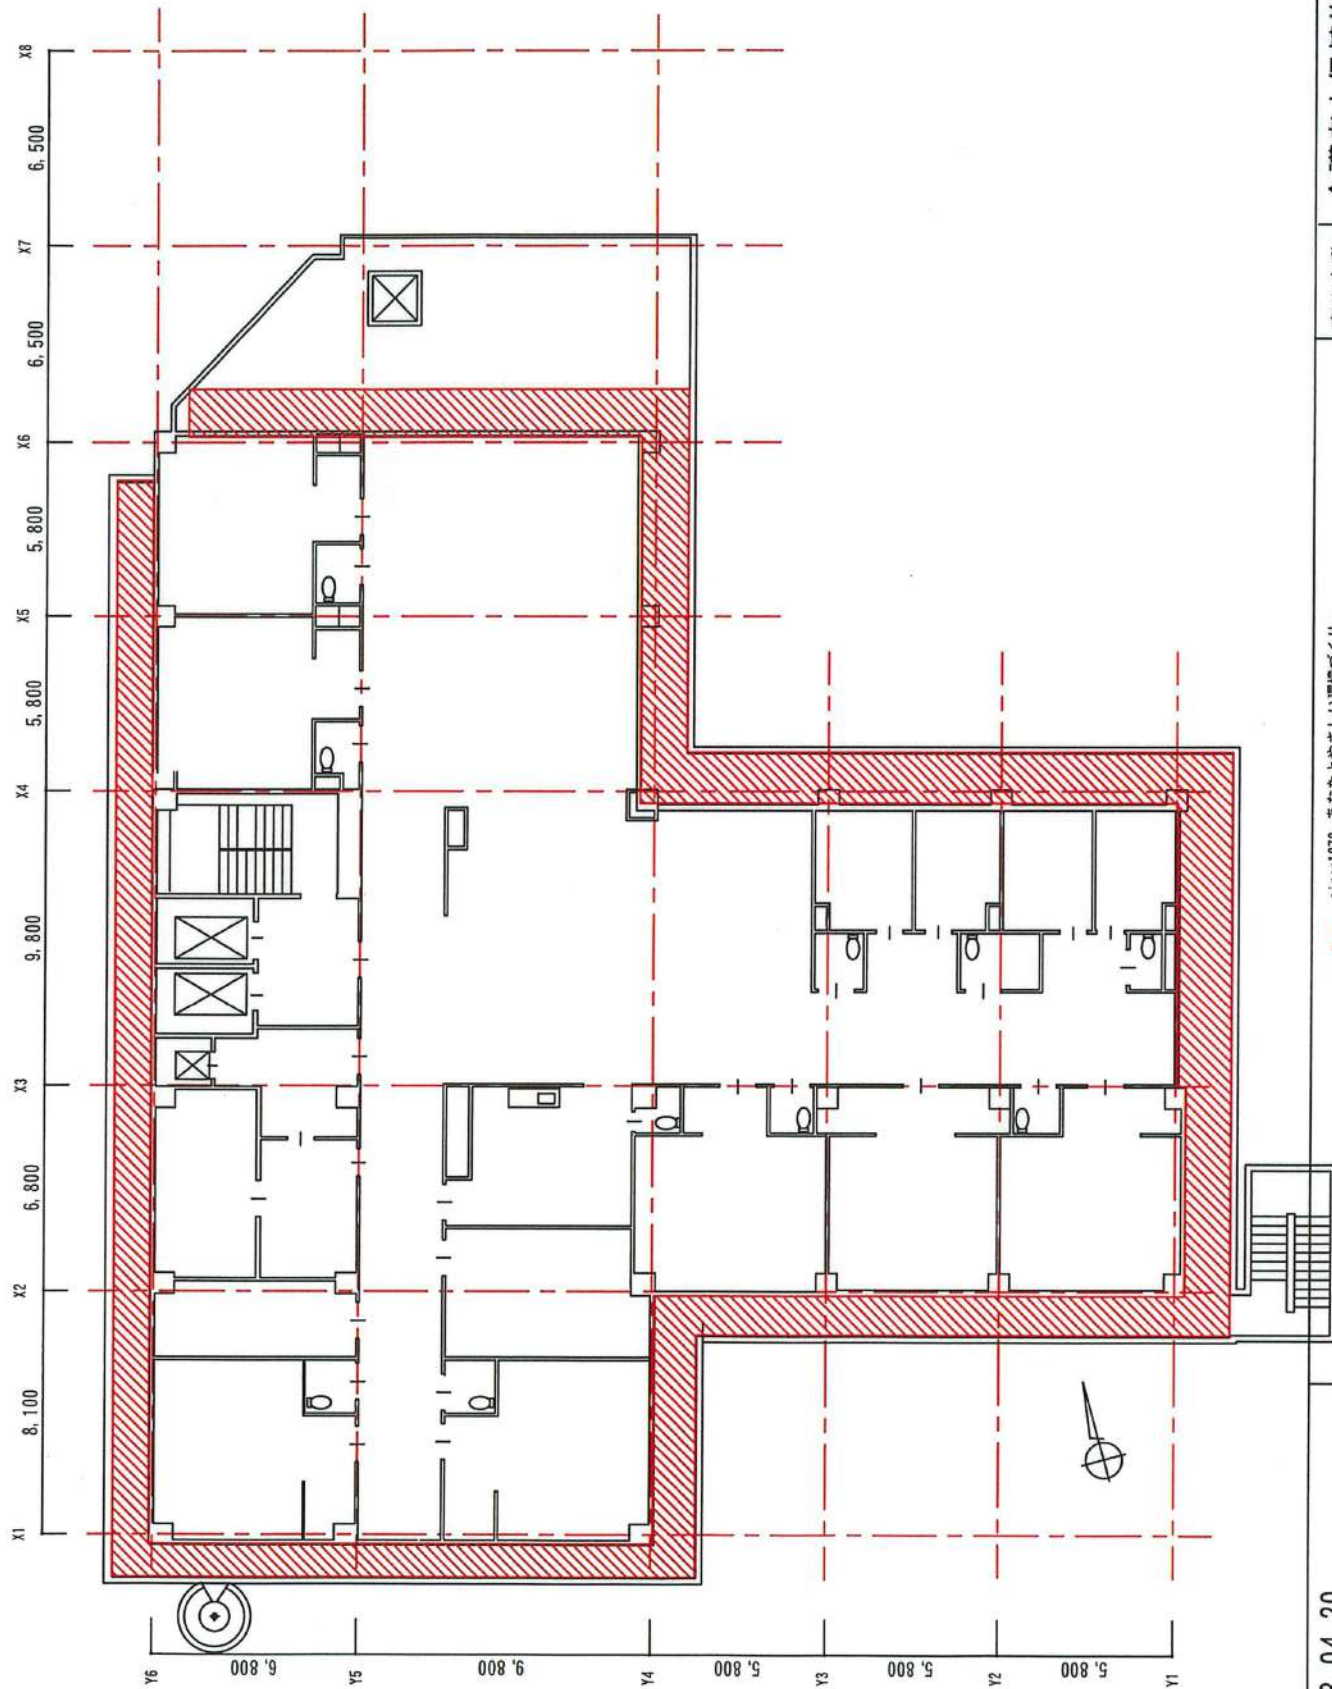

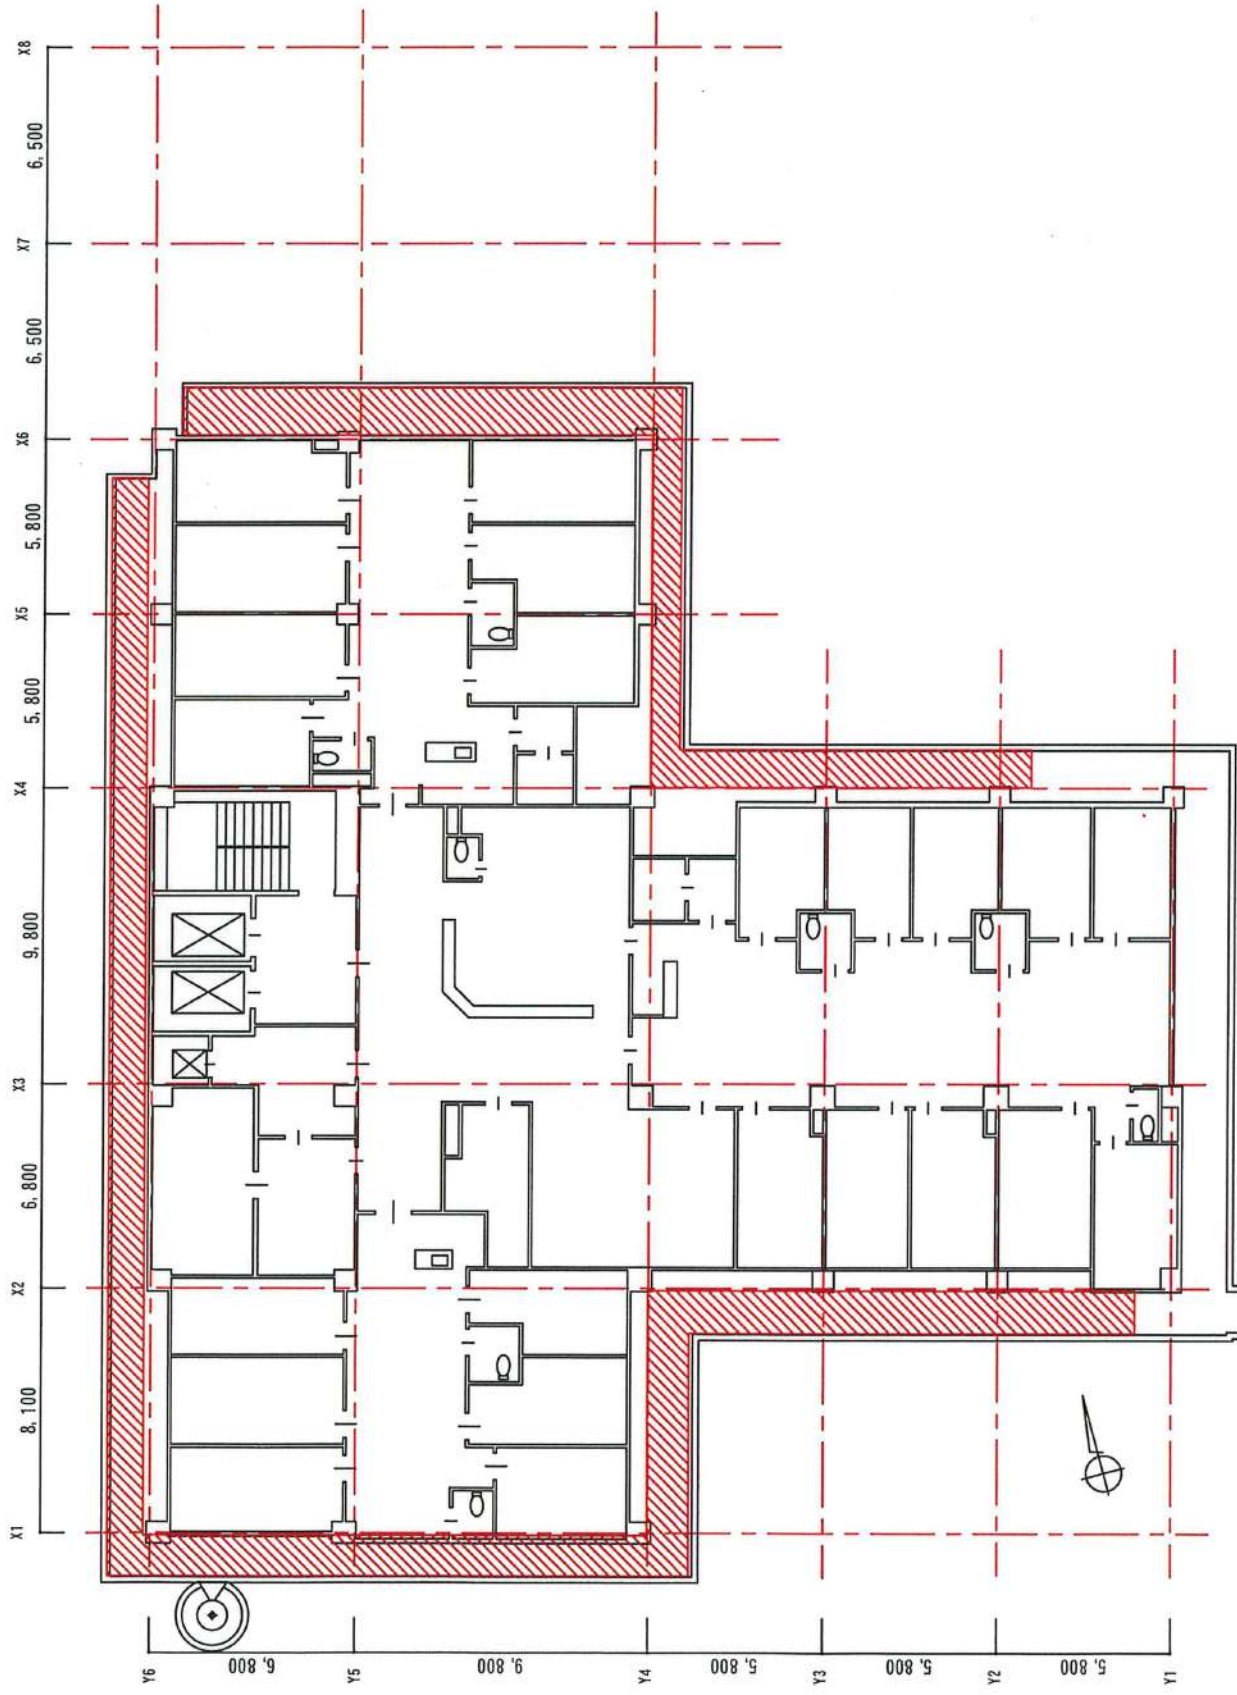


客先名称 介護老人保健施設 いたうの杜  
 図面名称 5 Fバルコニー床防水範囲

縮尺 1/250



Drw. 2023. 04. 20  
 Rev. ◇

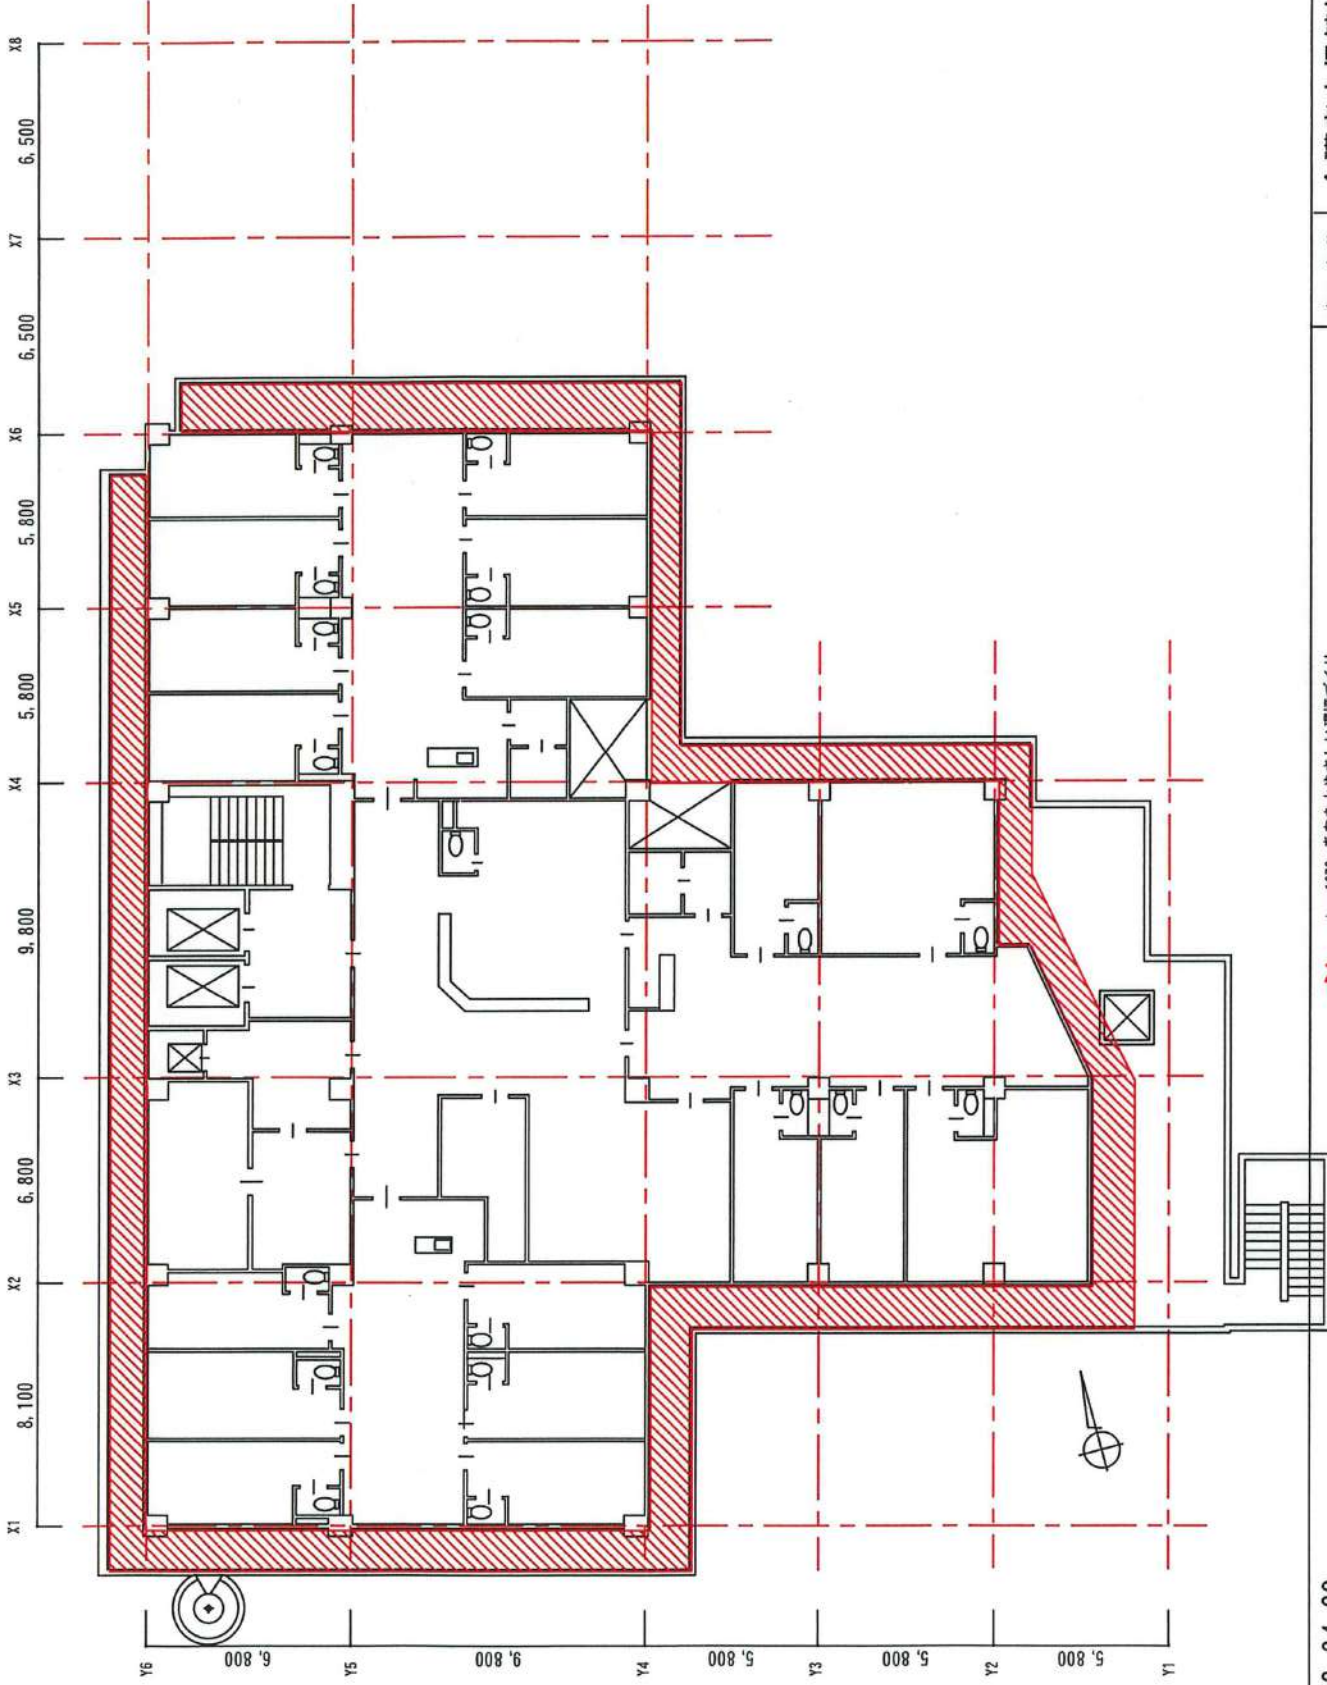

Drw. 2023. 04. 20

Rev. ◇


since1972 あなたとやさしい環境づくり  
**太陽技研株式会社**

客先名称

介護老人保健施設 いたうの杜 殿

図面名称

6 Fバルコニー床防水範囲 縮尺 1/250

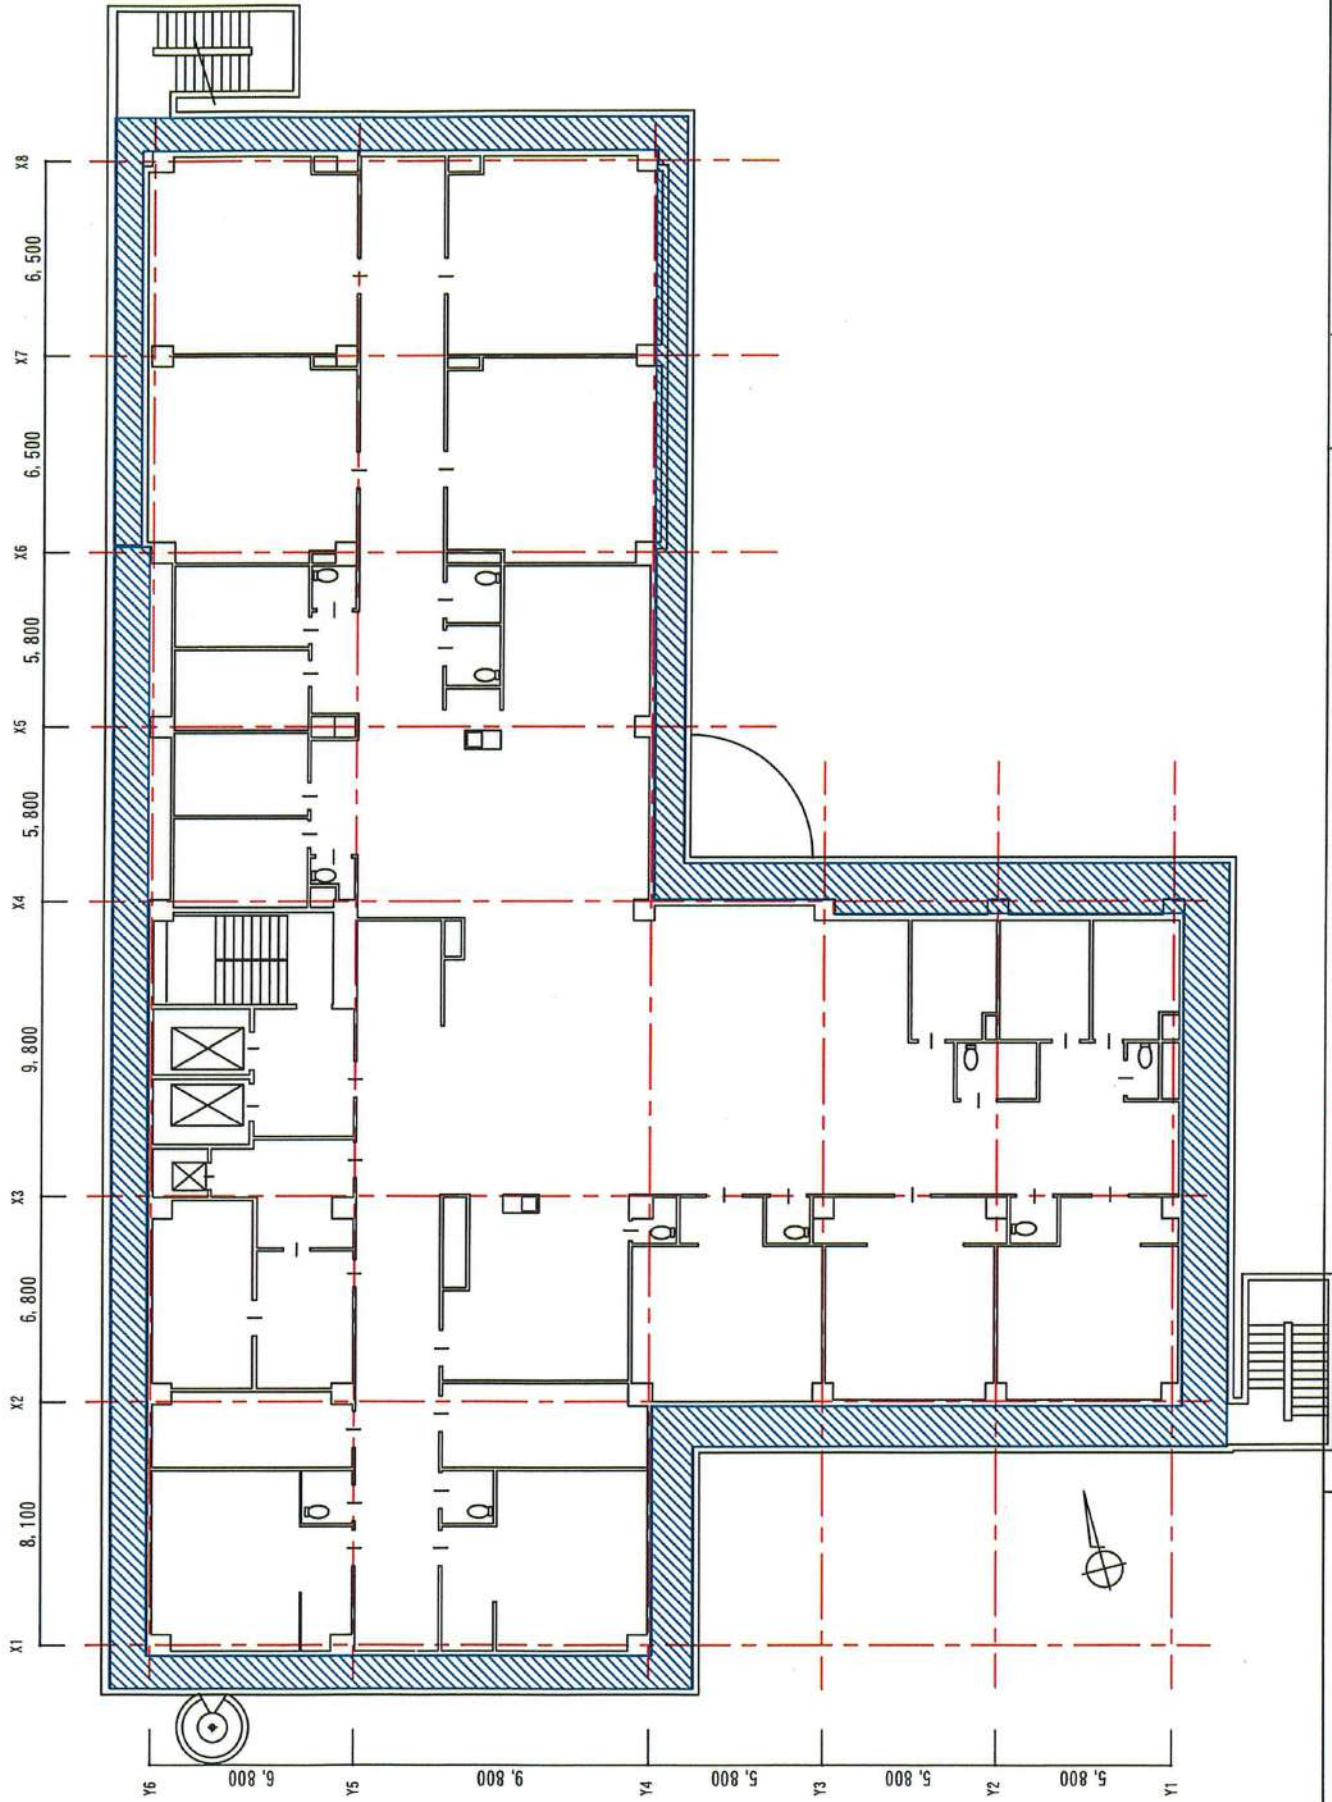

Drw. 2023. 04. 20

Rev. ◇



since 1972 あなたとやさしい関係づくり

太陽技研株式会社


客先名称

介護老人保健施設

いとこの杜 殿


2Fバルコニー軒下塗装範囲

縮尺 1/250

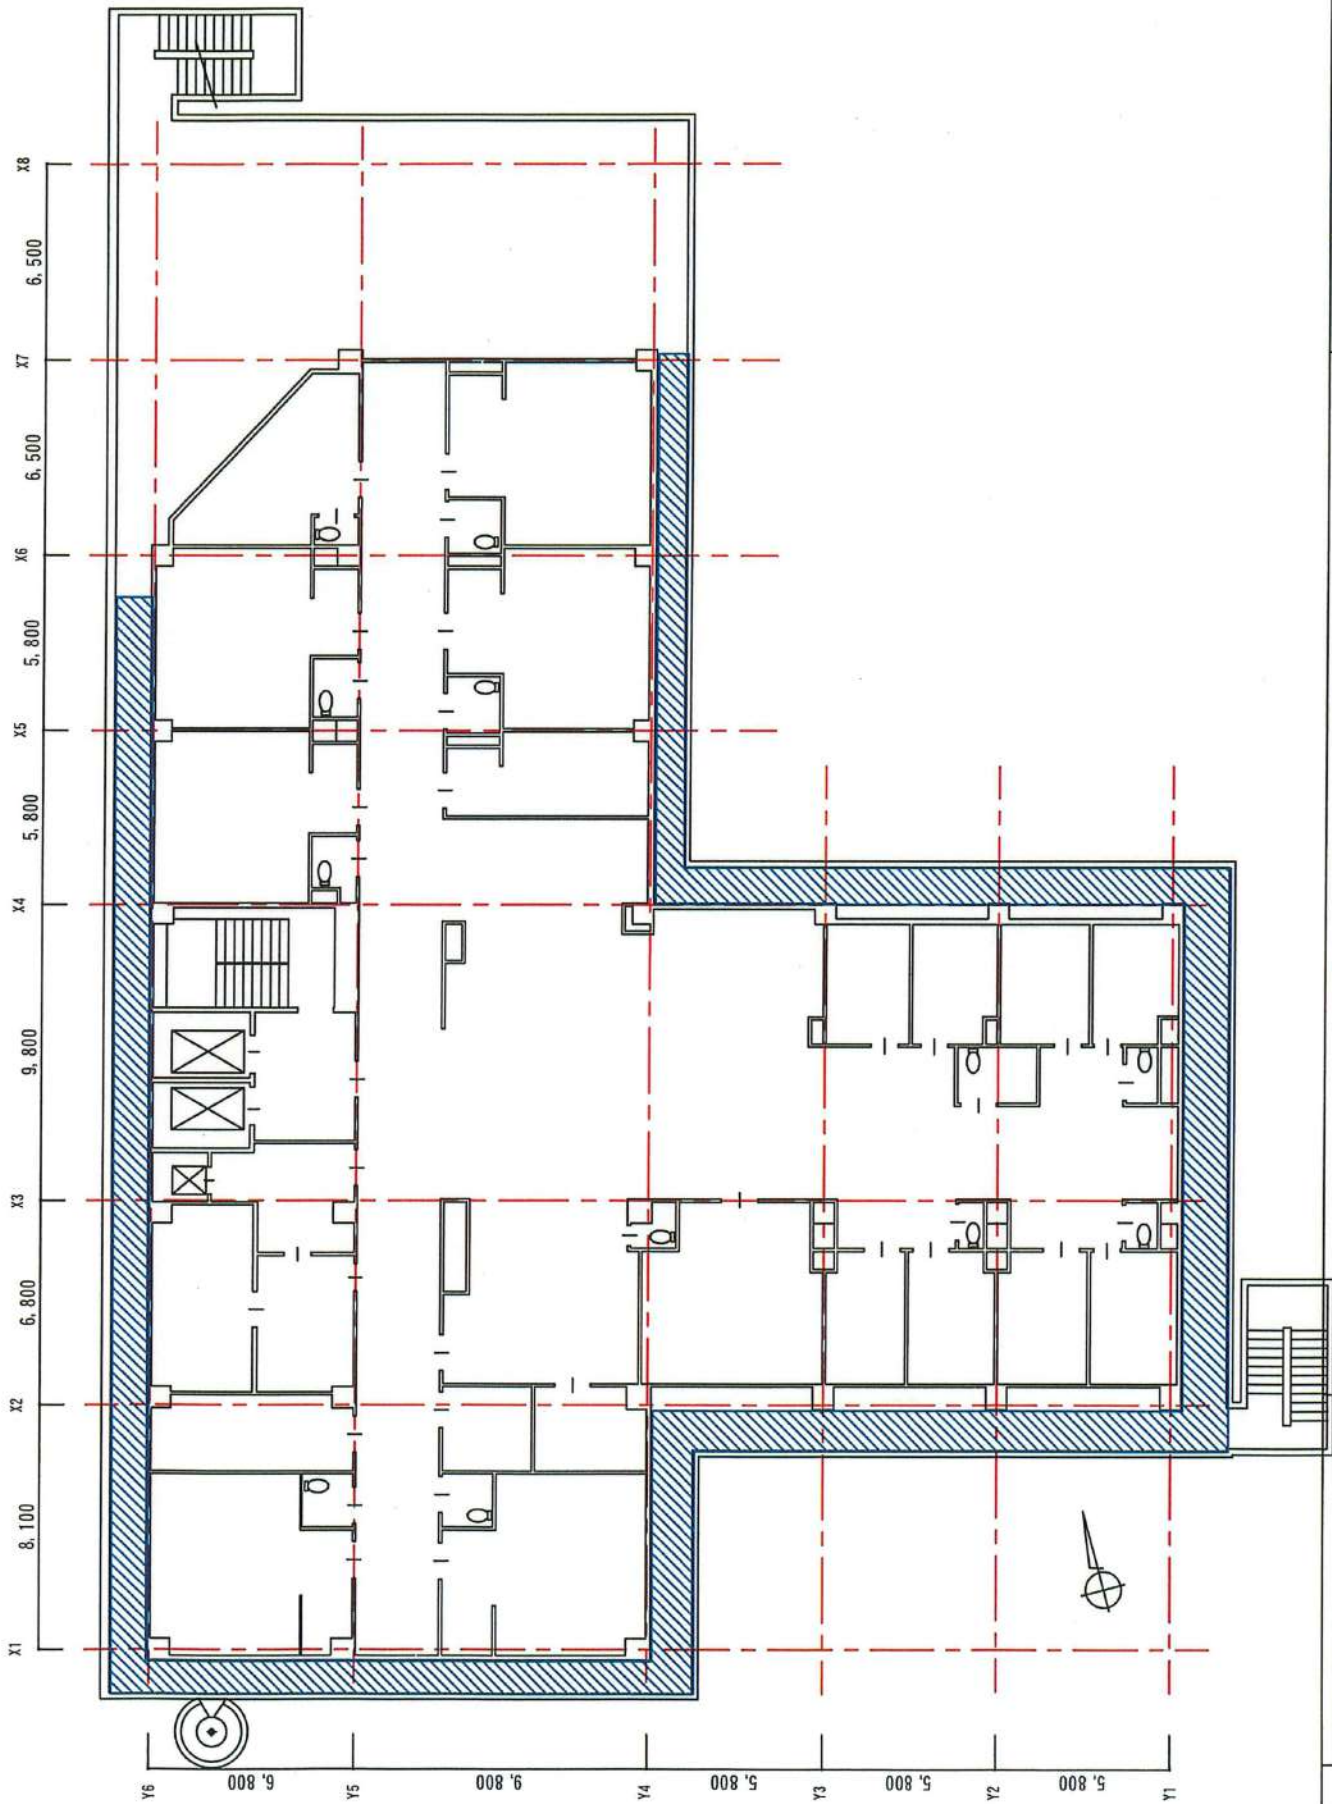

Drw. 2023. 04. 20

Rev. ◇

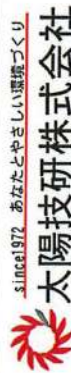

since1972 あなたとやさしい環境づくり

太陽技研株式会社

客先名称

介護老人保健施設 いとうの杜 殿



図面名称

3 F バルコニー軒下塗装範囲

補尺

1/250




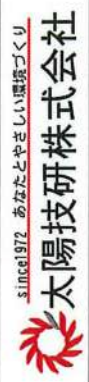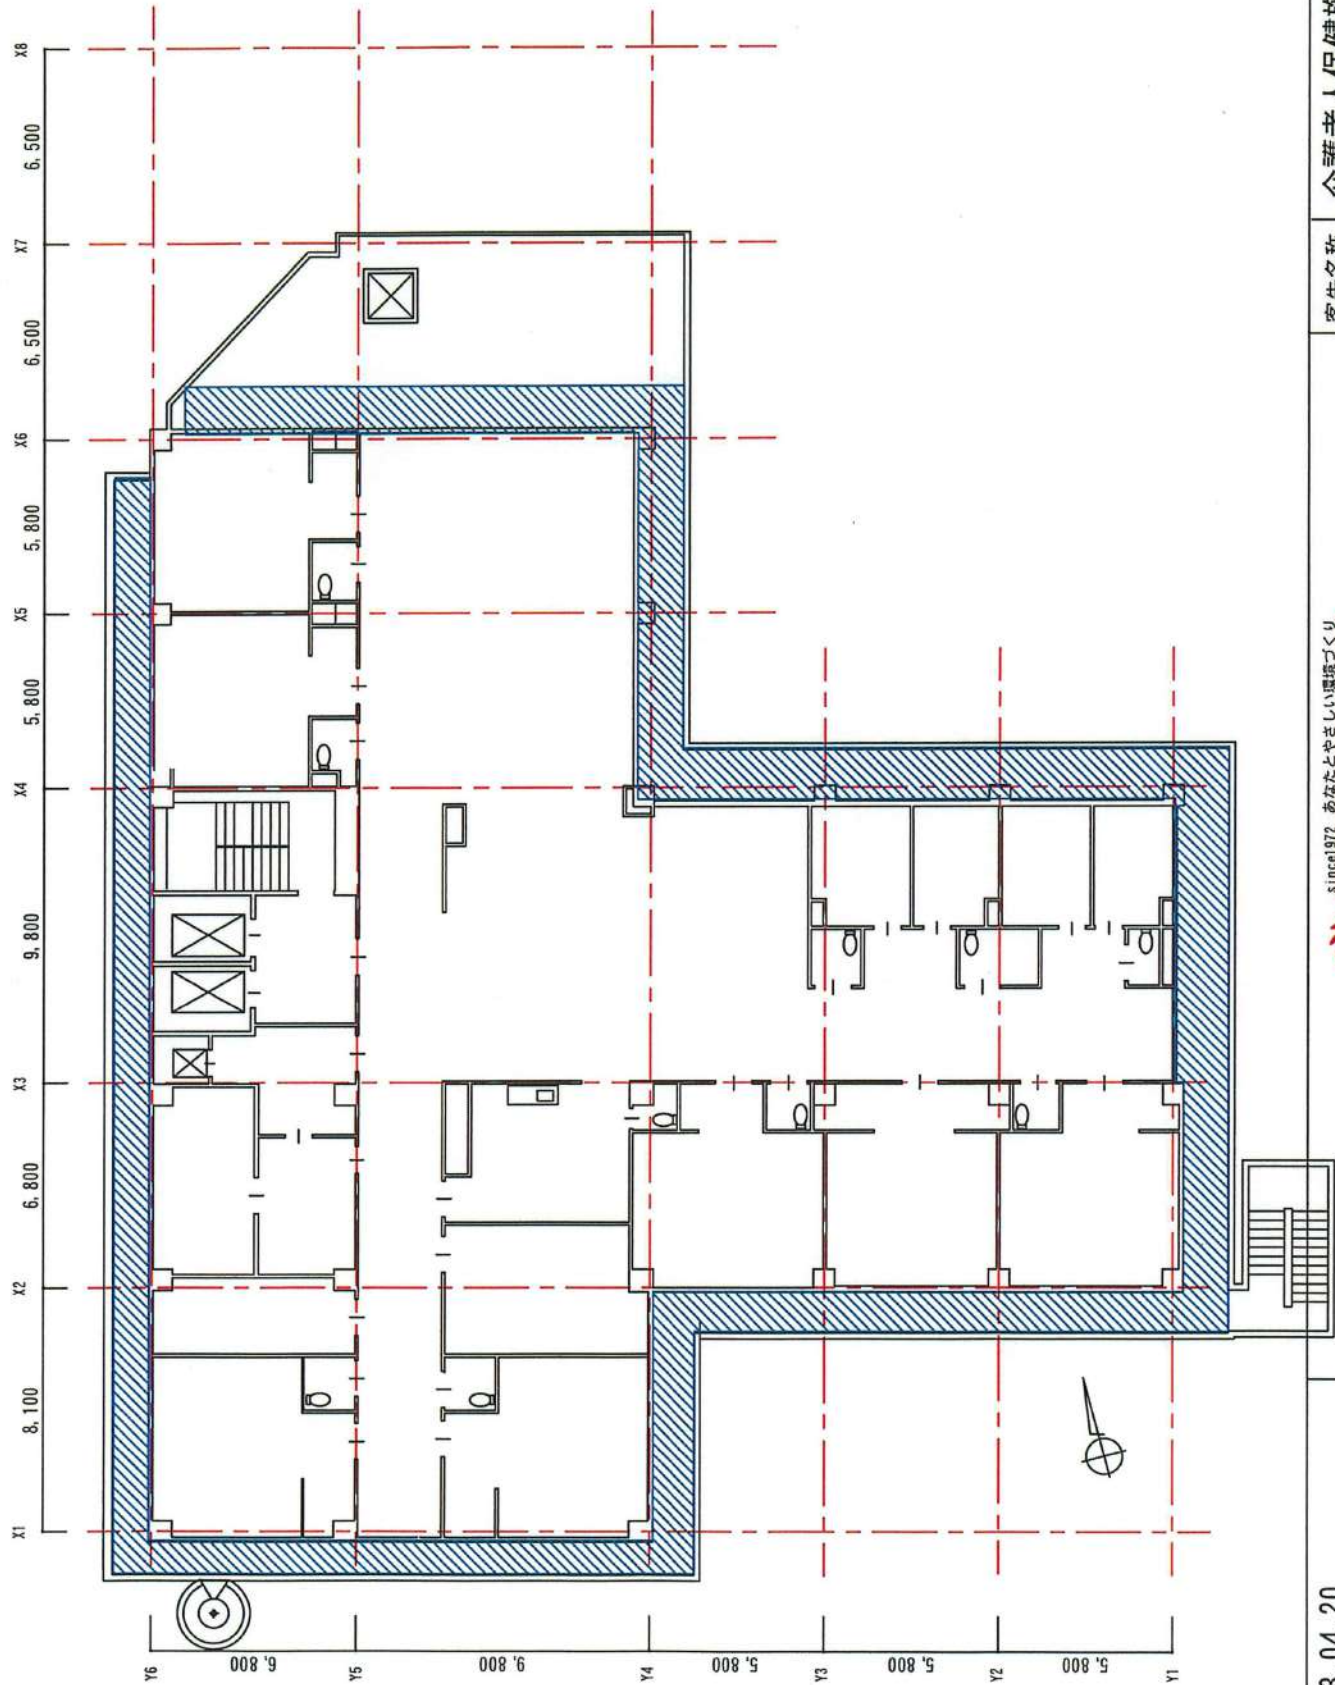

Drw. 2023.04.20


Rev. ◇

客先名称	介護老人保健施設 いとうの杜 殿
図面名称	4 F バルコニー軒下塗装範囲 概尺 1/250

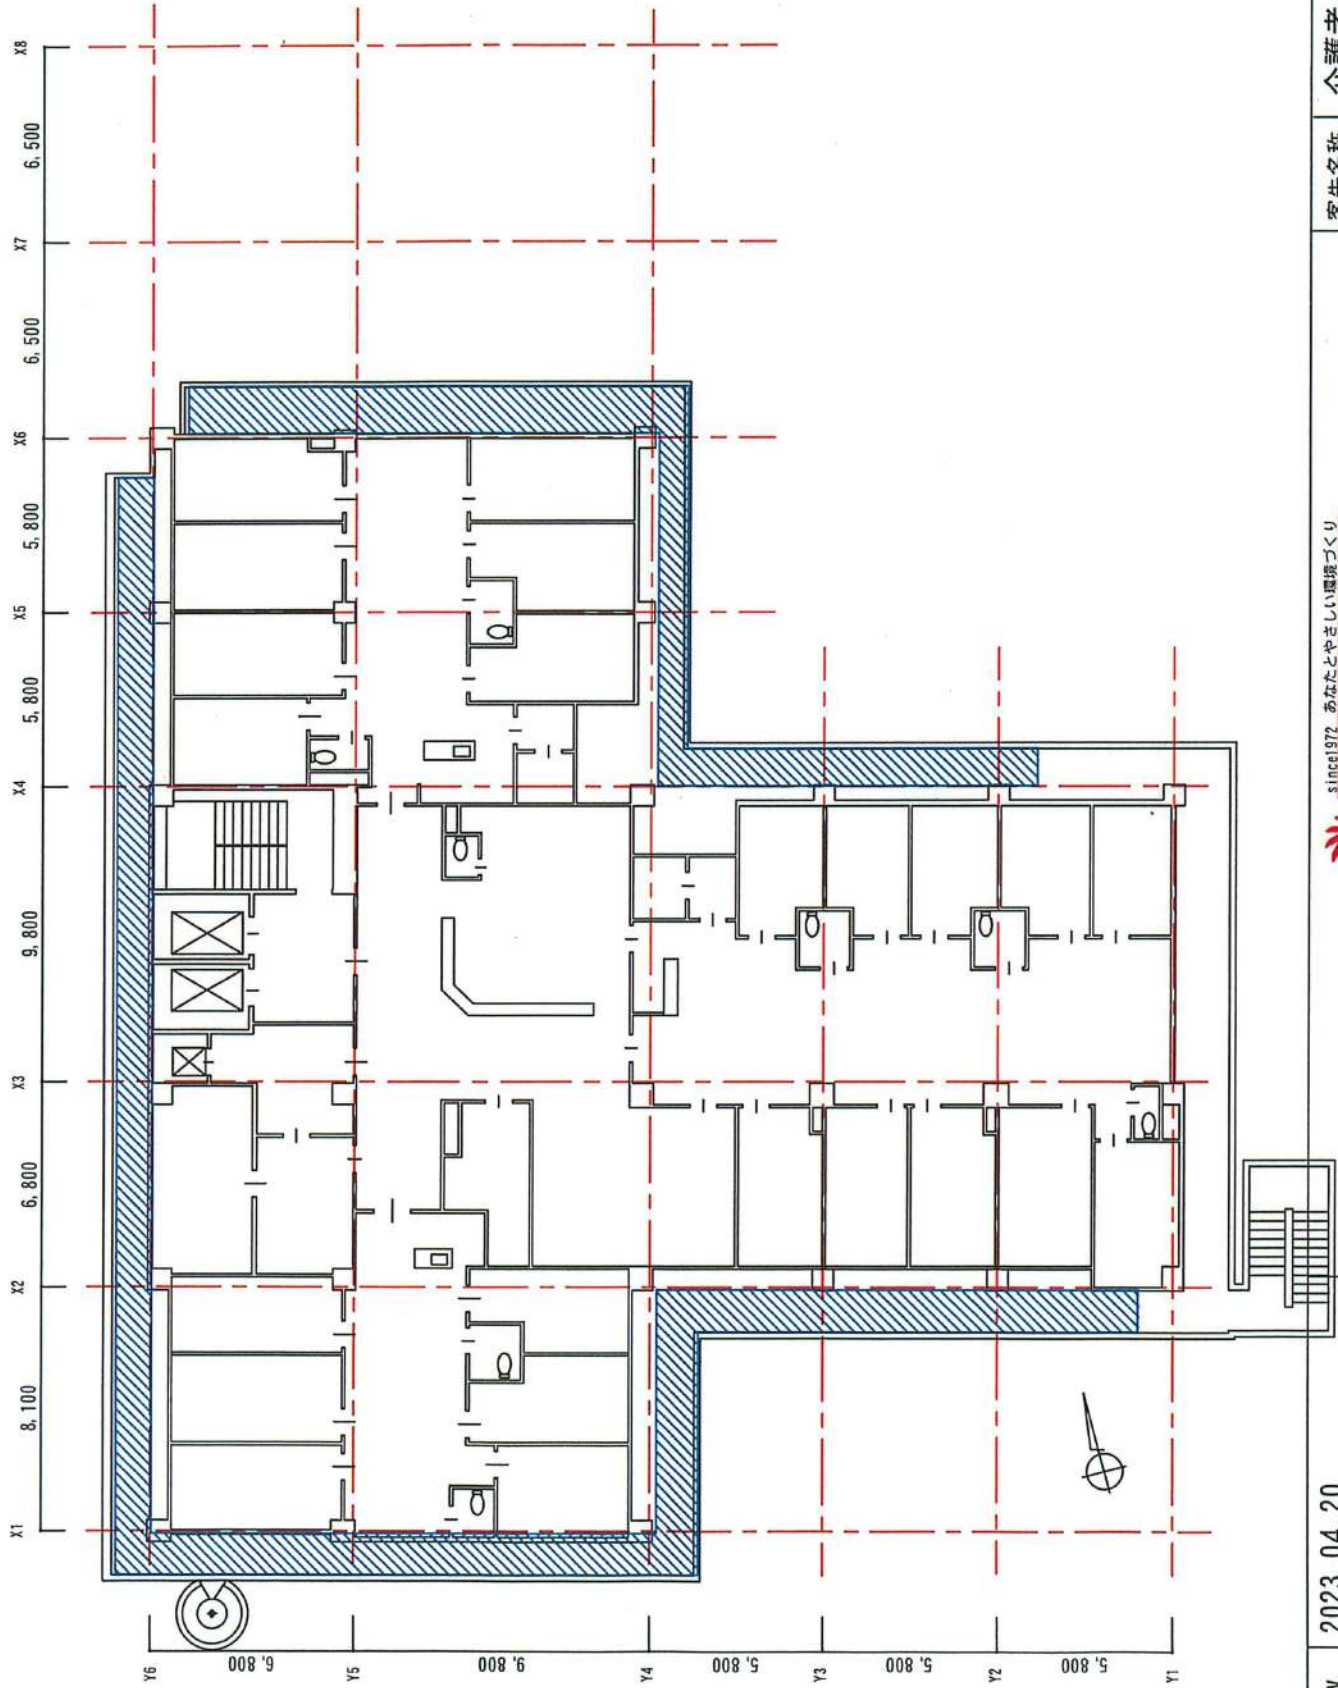

Drw. 2023.04.20

Rev. ◇

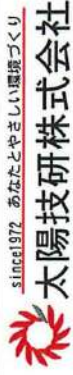


客先名称


介護老人保健施設 いとうの杜 殿

図面名称

5 Fバルコニー軒下塗装範囲 図1/250

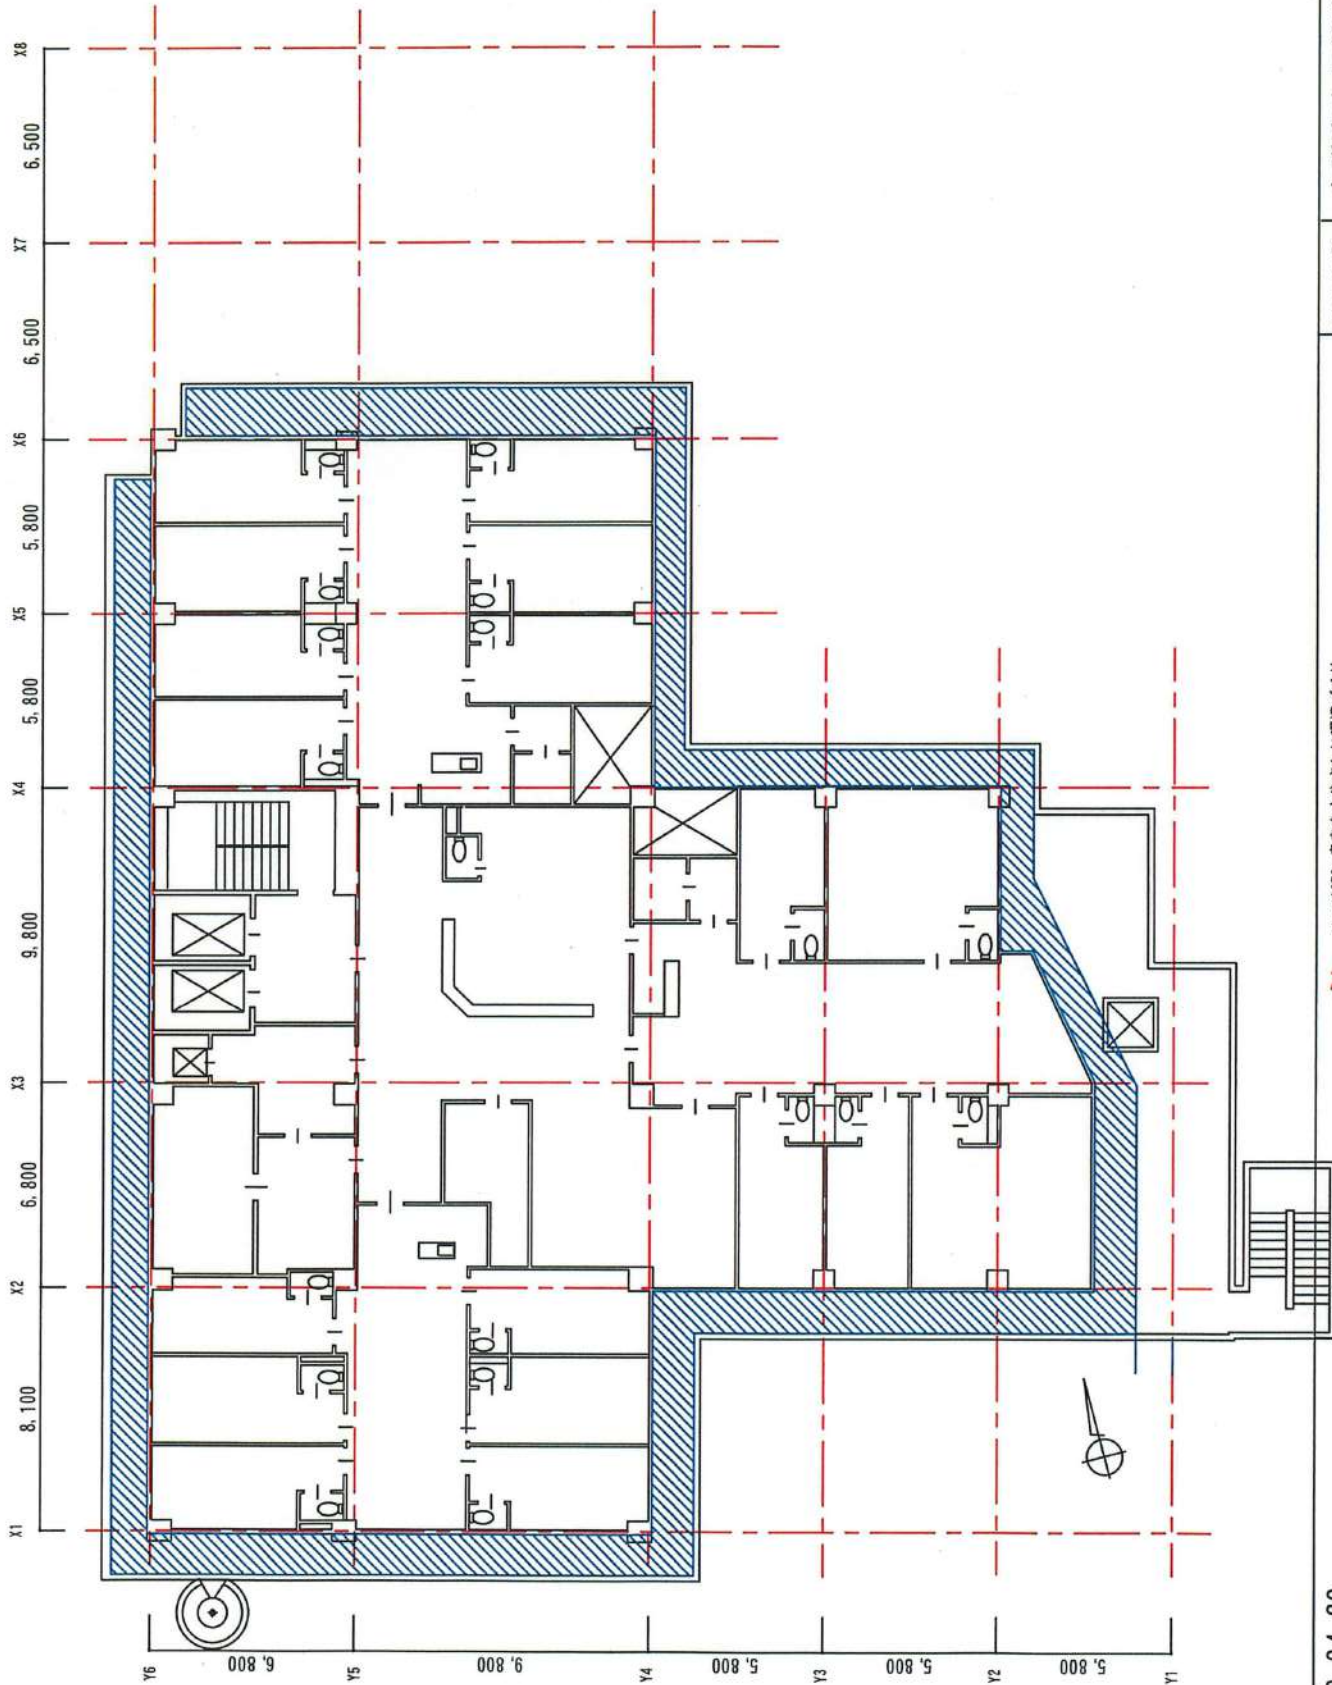

客先名称 介護老人保健施設 いとうの杜 殿  
 図面名称 6 F.バルコニー軒下塗装範囲 図1/250

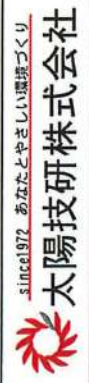

Drw. 2023.04.20  
 Rev. ◇